

ΜΕΛΕΤΕΣ ΙΔΙΩΤΙΚΩΝ & ΔΗΜΟΣΙΩΝ ΕΡΓΩΝ
 μελετητής
 ΑΓ.ΝΙΚΟΛΑΟΥ 103 ΒΟΛΟΣ > ΤΗΛ.2421058890
 ΗΡΑΚΛΗΣ ΜΤΡΩΝΙΔΗΣ

εργο
 ΟΒΕΛΙΣΤΗΡΙΟ
 ΓΡΑΜΜΕΝΟΣ ΒΑΪΤΣΗΣ

θεση
 ΜΗΤΡ. ΓΡΗΓΟΡΙΟΥ αρ.19
 Δ.ΒΟΛΟΥ (Ο.Τ.28)

ιδιοκτήτης
 ΑΙΚΑΤΕΡΙΝΗ ΤΑΒΑΝΤΖΗ

θεωρήσεις
 αριθμός σχεδίου 1




είδος μελέτης A

χρόνος μελέτης 09/2012

κλίμακα 1/50

θέμα ΚΑΤΟΝΕΙΣ & ΤΟΜΗ

υπογραφή αφράγδα

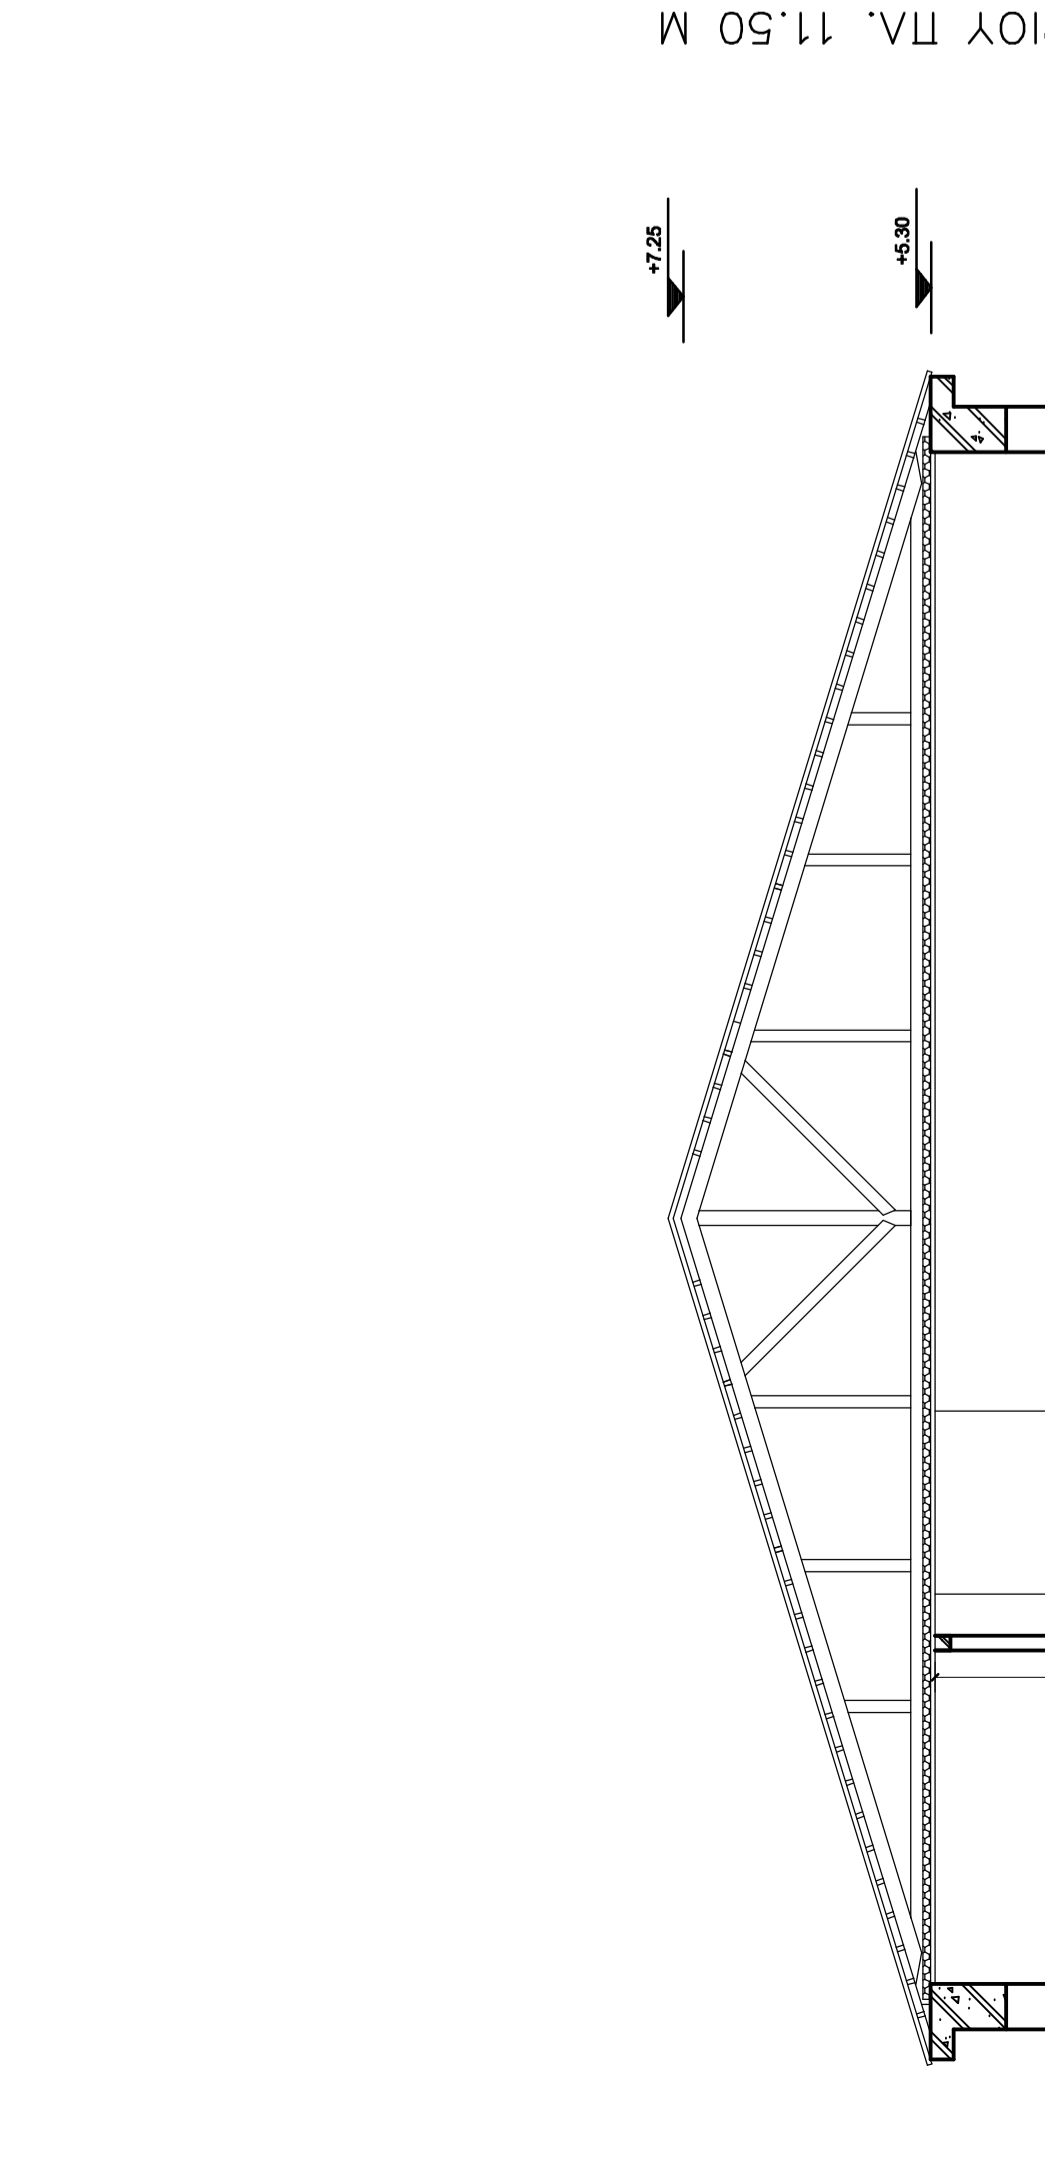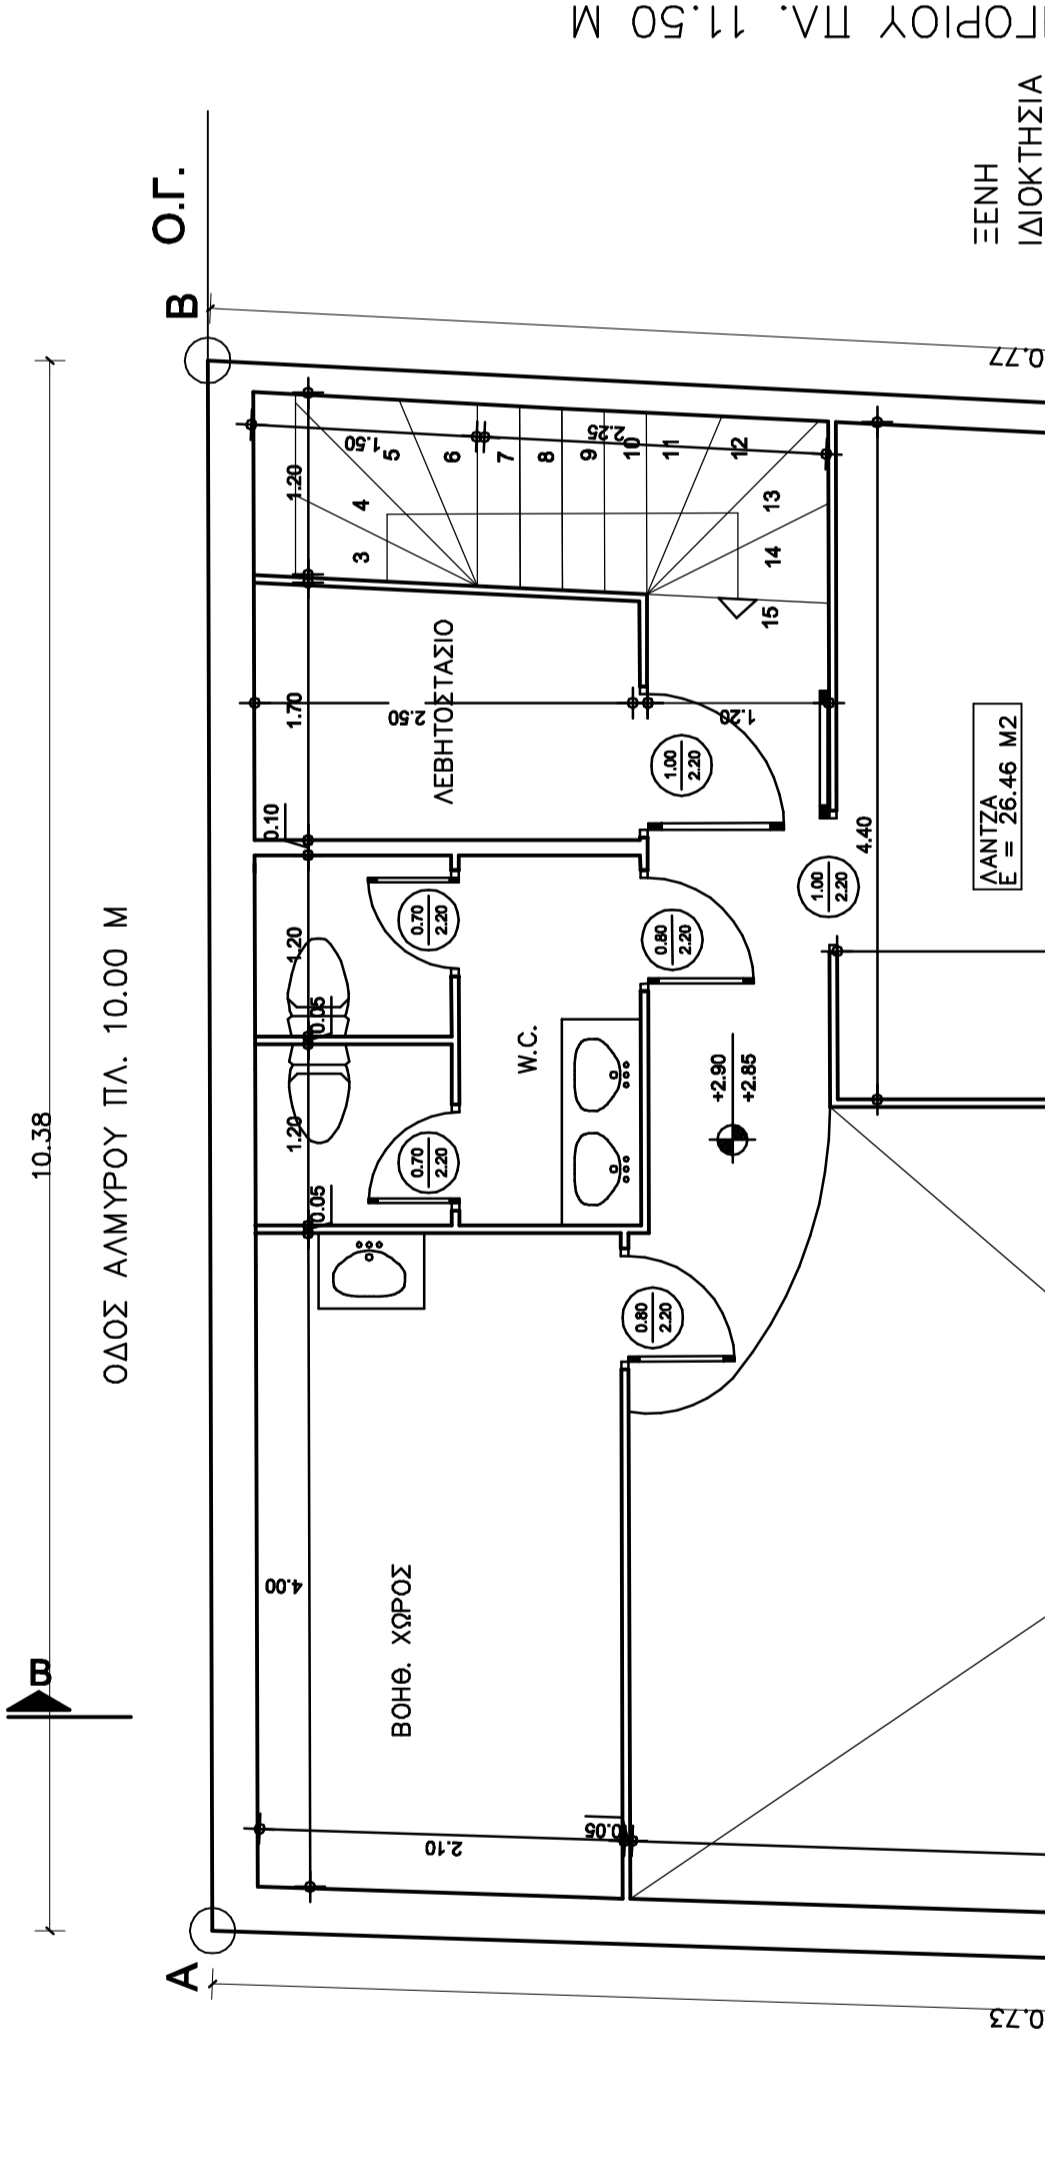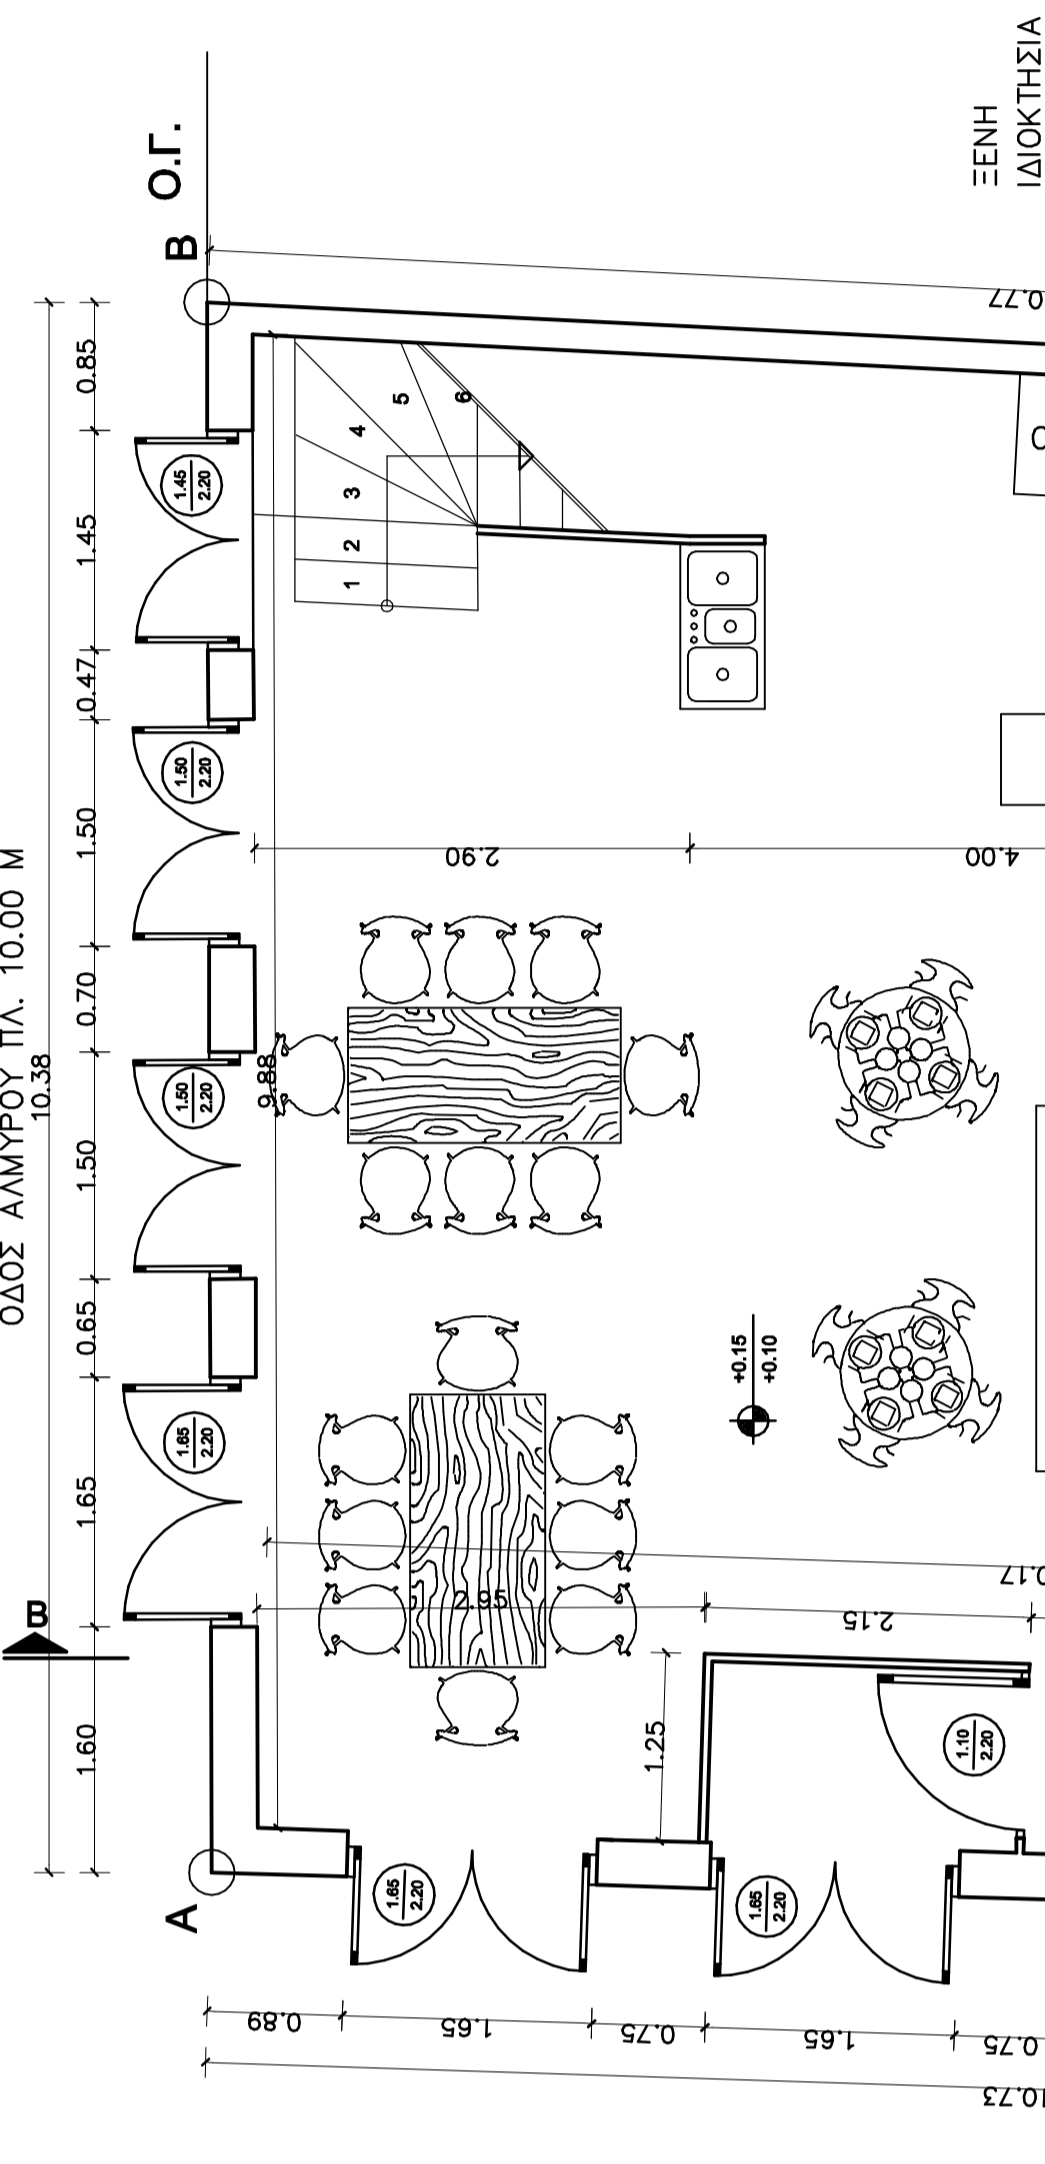

ΟΔΟΣ ΜΗΤΡΟΠΟΛΙΤΟΥ ΓΡΗΓΟΡΙΟΥ ΠΛ. 11.50 Μ

ΟΔΟΣ ΑΜΥΓΡΟΥ ΠΛ. 10.00 Μ

ΤΟΜΗ Β-Β

ΒΕΒΑΙΩΝΕΤΑΙ ΟΤΙ Ο ΧΩΡΟΣ ΕΙΝΑΙ ΚΥΡΙΑΣ ΧΡΗΣΗΣ ΠΡΟΟΡΙΖΟΜΕΝΟΣ ΓΙΑ Κ.Υ.Ε.

ΒΕΒΑΙΩΝΕΤΑΙ ΟΤΙ Ο ΧΩΡΟΣ ΕΙΝΑΙ ΚΥΡΙΑΣ ΧΡΗΣΗΣ ΠΡΟΟΡΙΖΟΜΕΝΟΣ ΓΙΑ Κ.Υ.Ε.

ΚΑΤΩΗ ΠΑΤΑΡΙΟΥ Ε=110.50 Μ2

ΚΑΤΩΗ ΙΣΟΓΕΙΟΥ Ε=110.50 Μ2