


ΟΥΖΕΡΙ

ΒΕΡΑΝΤΑ ΚΑΤΙΤΟΣ

Ανεμολένη Όψη

ΠΕΖΟΔΡΟΜΙΟ

ΟΔΟΣ ΚΑΡΑΙΣΚΑΚΗ

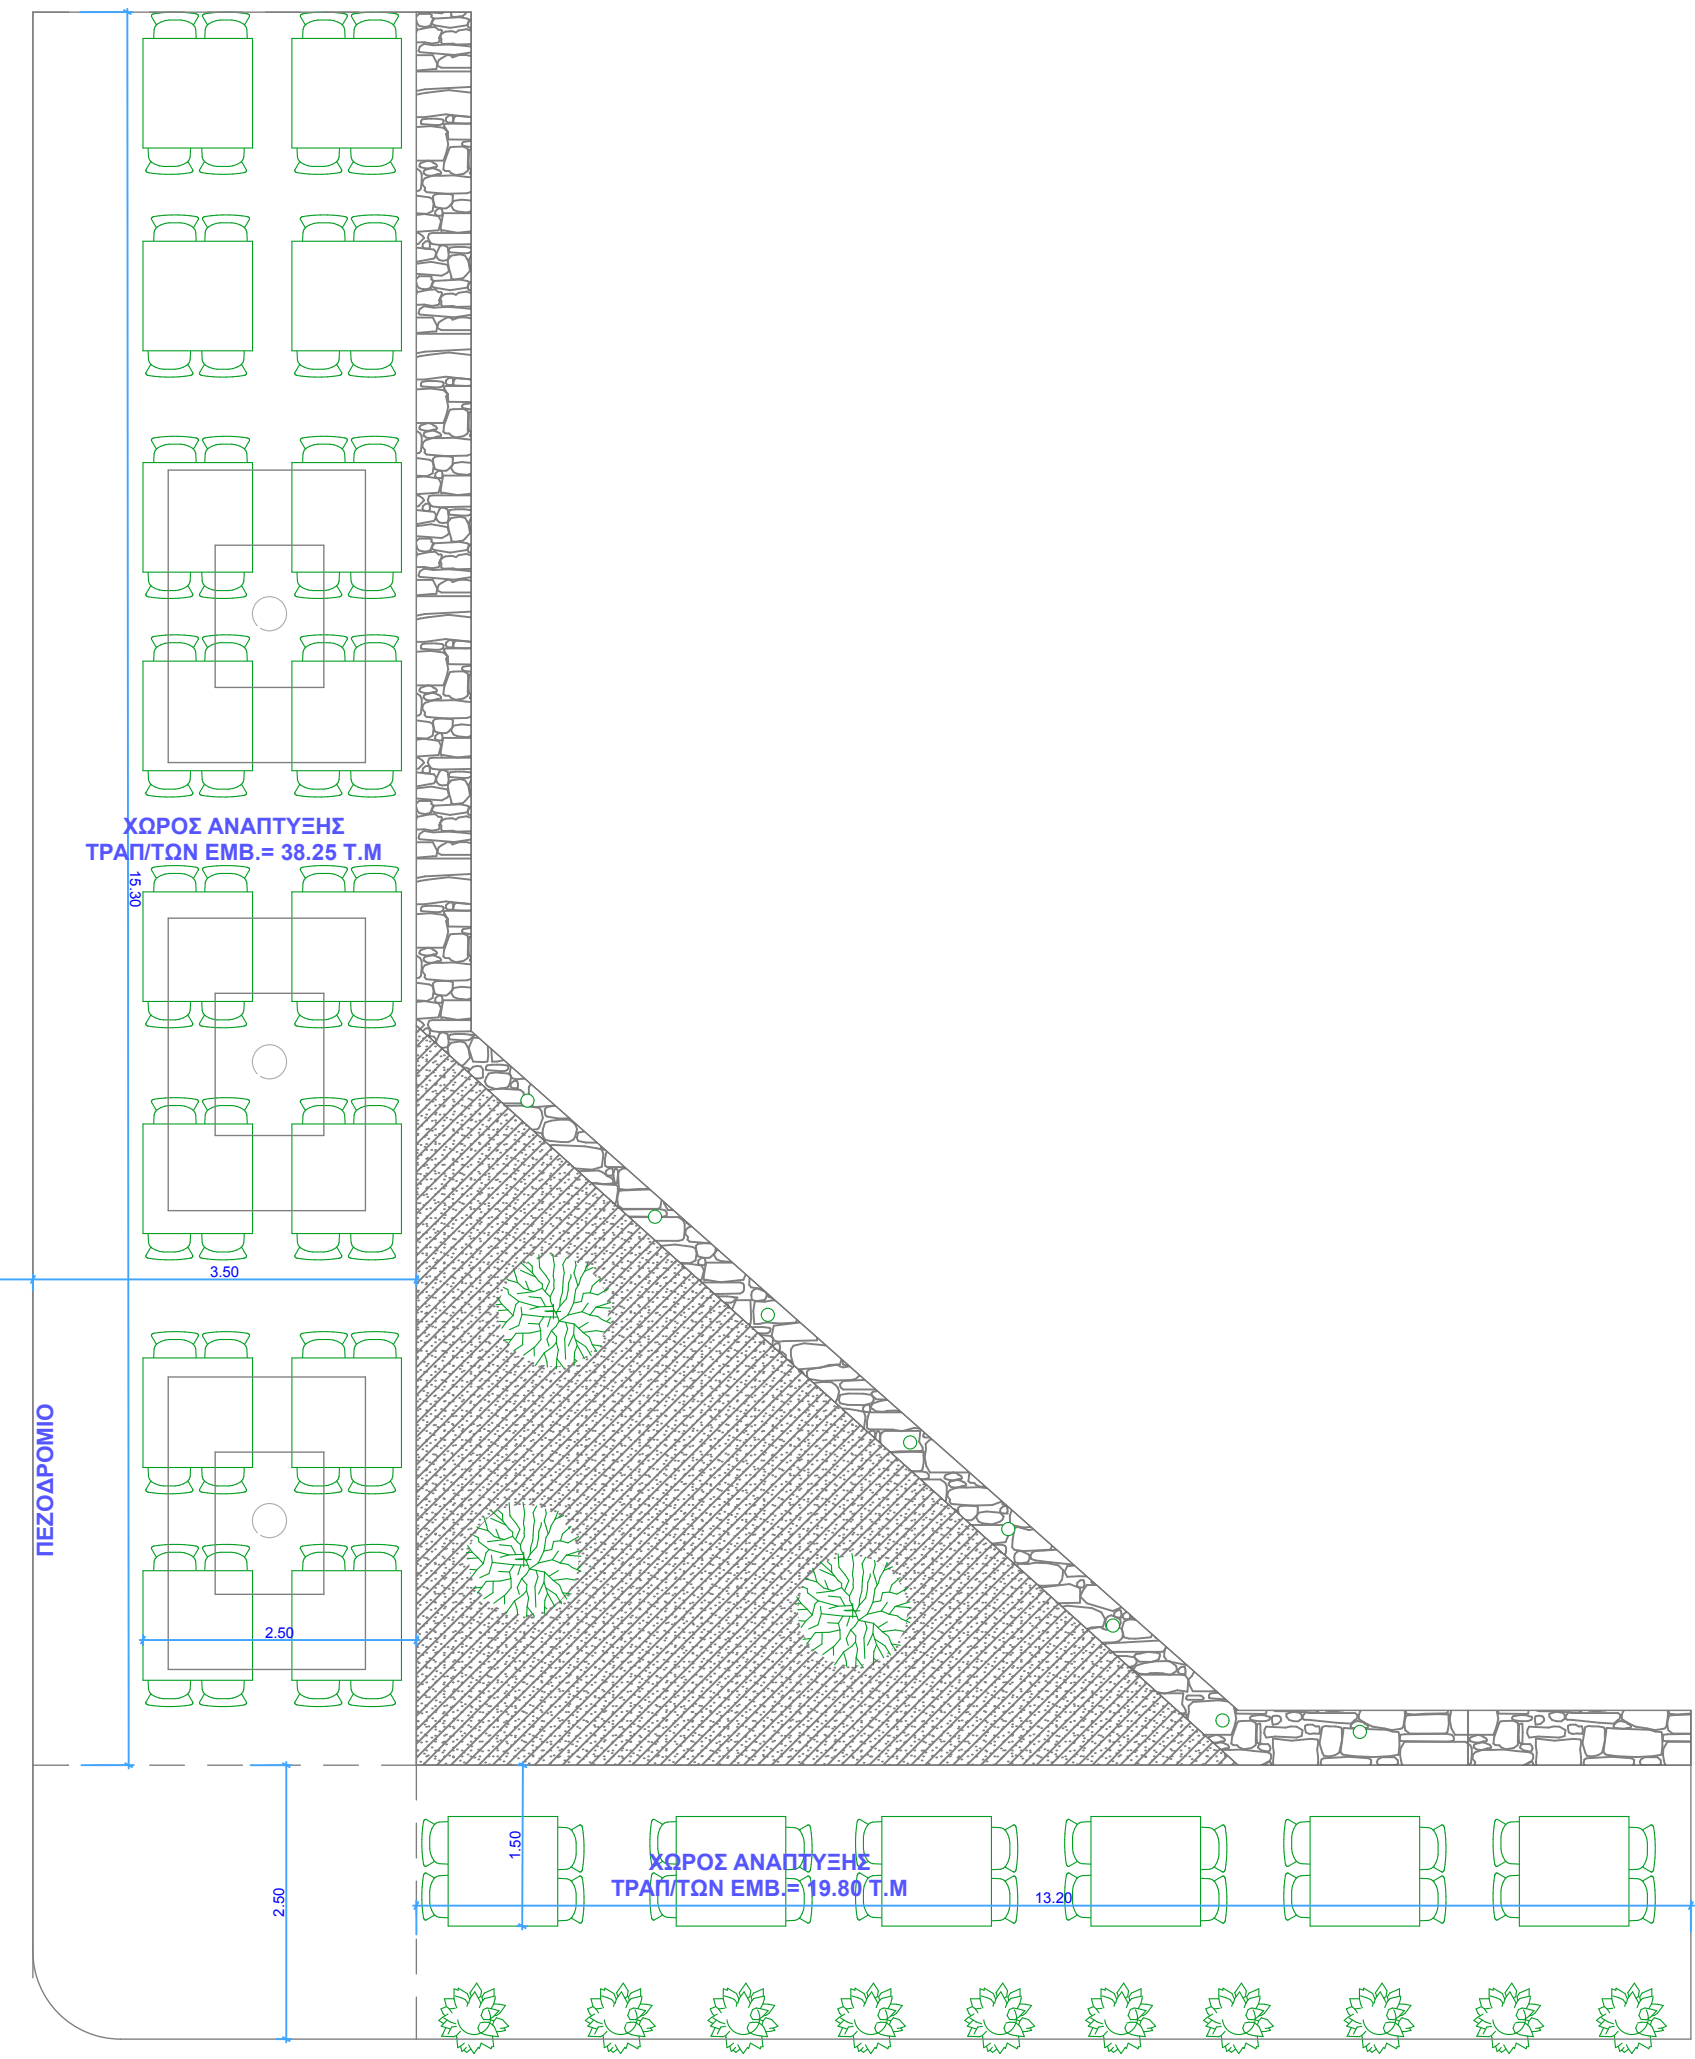

ΧΩΡΟΣ ΑΝΑΠΤΥΞΗΣ ΤΡΑΠΙΤΩΝ ΕΜΒ. = 38.25 Τ.Μ

ΓΡΑΜΜΕΣ ΟΣΕ

ΟΔΟΣ ΤΣΟΓΙΟΤΟΥ

ΠΕΖΟΔΡΟΜΙΟ

ΧΩΡΟΣ ΑΝΑΠΤΥΞΗΣ ΤΡΑΠΙΤΩΝ ΕΜΒ. = 19.80 Τ.Μ

ΠΛΑΤΕΙΑ ΑΓ. ΚΩΝΣΤΑΝΤΙΝΟΥ