


B

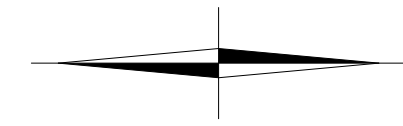

ΕΜΒΑΔΟΝ ΙΣΟΓΕΙΟΥ Ε=

ΕΙΣΟΔΟΣ


ΧΩΡΟΣ ΜΠΑΡ - ΠΡΟΕΤΟΙΜΑΣΙΑΣ 26,50 m²

ΧΩΡΟΣ ΑΝΑΠΤΥΞΗΣ ΤΡΑΠΕΖΟΚΑΘΙΣΜΑΤΩΝ

ΙΣΟΓΕΙΟ 67,45 m²
 ΟΡΟΦΟΣ 26,85 m²
 ΣΥΝΟΛΟ 93,30 m²


ΣΤΟΝ ΙΔΙΟΤΙΚΟ ΑΚΑΛΥΠΤΟ = 62,60m²
 ΕΠΙ ΤΗΣ ΟΔΟΥ ΚΟΝΤΑΡΑΤΟΥ = 14,25 m²
 ΕΠΙ ΤΗΣ ΟΔΟΥ ΚΟΥΜΟΥΝΔΟΥΡΟΥ = 10,00 m²
 ΣΥΝΟΛΟ 86,85 m²

ΟΔΟΣ ΚΟΝΤΑΡΑΤΟΥ ΠΛ. 6.00μ

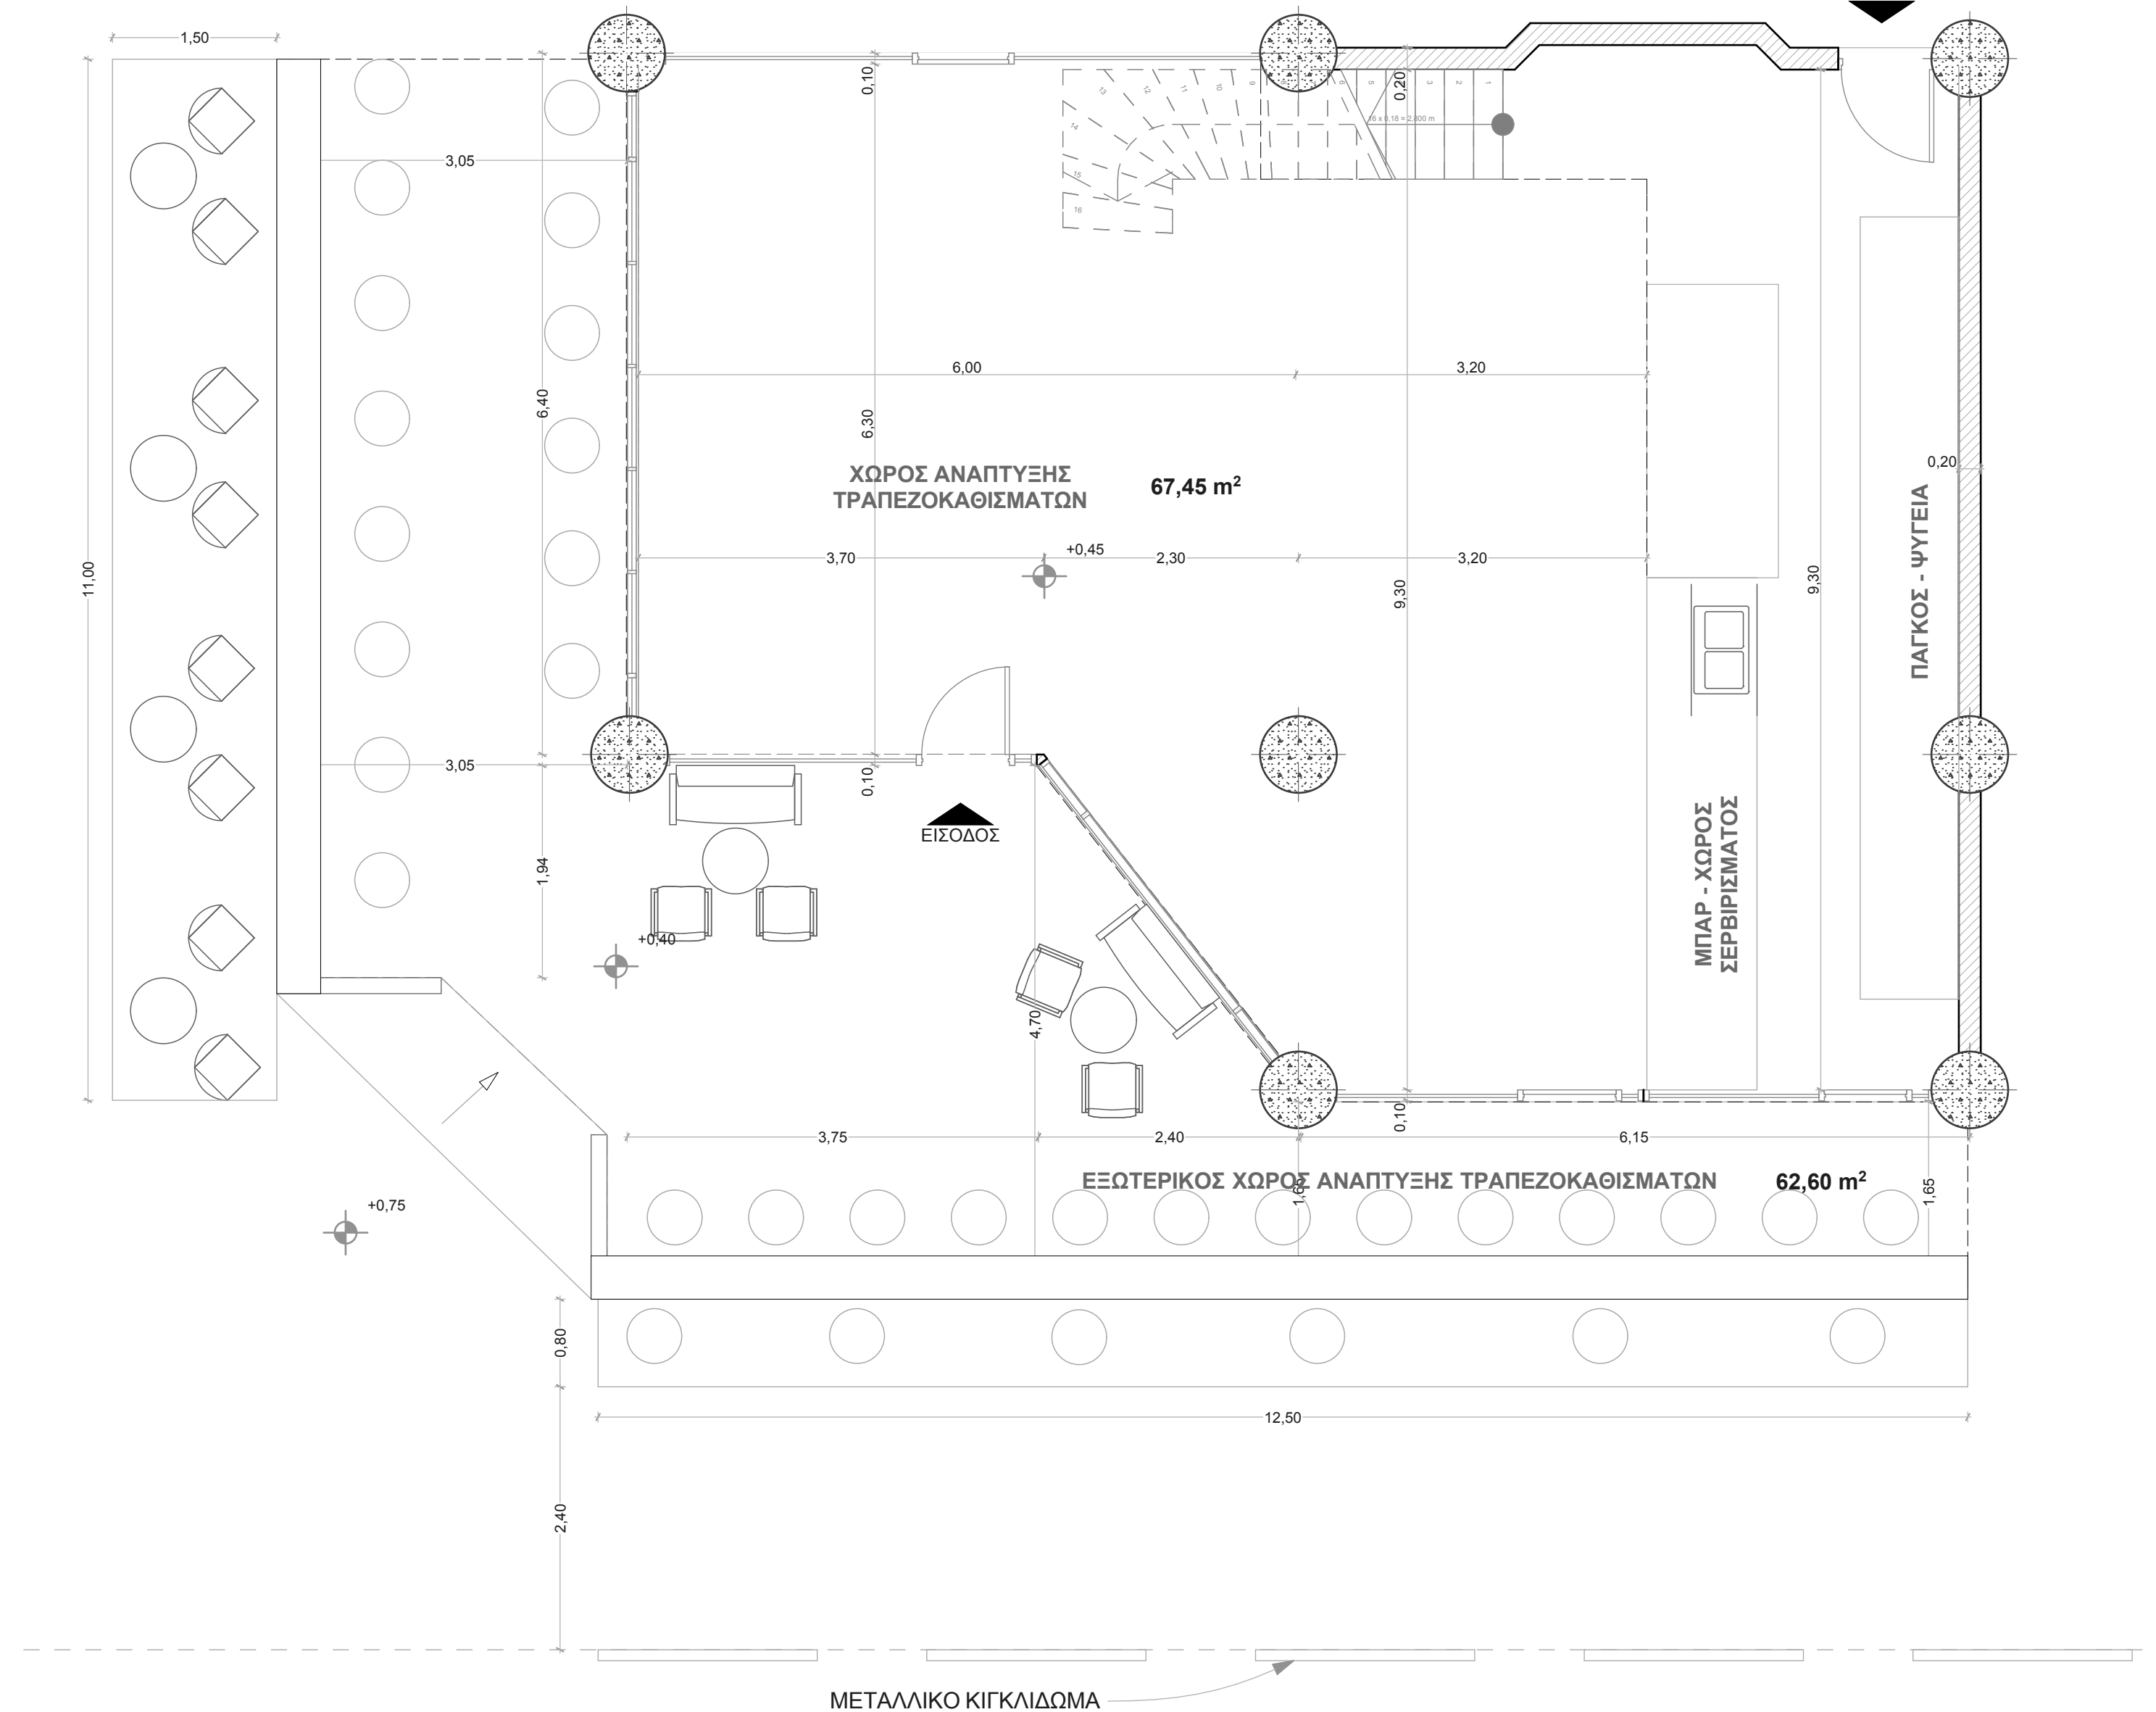

ΜΕΤΑΛΛΙΚΟ ΚΙΓΚΛΙΔΩΜΑ

ΟΔΟΣ ΚΟΥΜΟΥΝΔΟΥΡΟΥ ΠΛ 16,00μ²

 <p>ΤΕΧΝΙΚΟ ΓΡΑΦΕΙΟ ΔΗΜΗΤΡΙΟΣ Γ. ΓΚΟΜΑΣ ΠΟΛΙΤΙΚΟΣ ΜΗΧΑΝΙΚΟΣ ΑΝΑΛΗΨΕΩΣ 109 - ΒΟΛΟΣ Τηλ. 24210 72525 κιν. 6932 764290 e-mail dgomas@teemail.gr</p>		
ΕΡΓΟΔΟΤΗΣ	ΚΟΥΖΙΩΚΑΣ Α. & ΣΙΑ Ο.Ε.	
ΕΡΓΟ	ΑΠΟΤΥΠΩΣΗ ΧΩΡΟΥ ΣΥΝΑΘΡΟΙΣΗΣ ΚΟΙΝΟΥ ΚΑΦΕ , ΜΠΑΡ & ΤΡΑΠΕΖΟΚΑΘΙΣΜΑΤΩΝ	
ΘΕΣΗ	ΚΟΥΜΟΥΝΔΟΥΡΟΥ 40 – ΚΟΝΤΑΡΑΤΟΥ , ΟΤ 532 , ΔΗΜΟΣ ΒΟΛΟΥ	
ΘΕΜΑ ΣΧΕΔΙΟΥ	ΚΑΤΟΨΗ	Α/Α ΣΧΕΔΙΟΥ
ΚΛΙΜΑΚΑ	1:50	A₁
ΧΡΟΝΟΣ ΜΕΛΕΤΗΣ	ΦΕΒΡΟΥΑΡΙΟΣ 2013	
ΥΠΟΓΡΑΦΗ	ΕΓΚΡΙΣΕΙΣ	
<p>Μελετητής : <i>Γκόμας Δημήτριος</i> <i>Πολιτικός Μηχανικός</i></p> <p>Συνεργάτες : <i>Φασουλίδης Απ. Αναστάσιος</i> <i>Μηχανολόγος & Αεροναυπηγός</i> <i>Μηχανικός</i> <i>Τζήμα Μαρία</i> <i>Αρχιτέκτων Τοπίου</i></p>		